
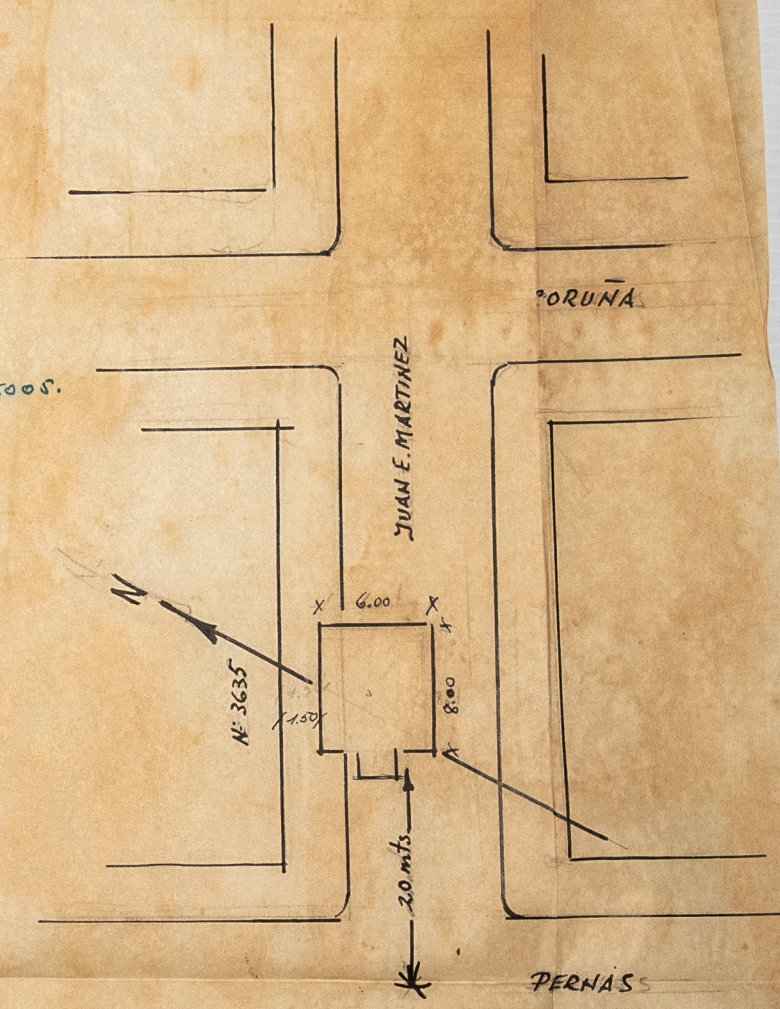


99



Glattner

TESORERIA GENERAL			
No. 47691			
DIA	MES	ANO	EMPLADO
18	2	19	J

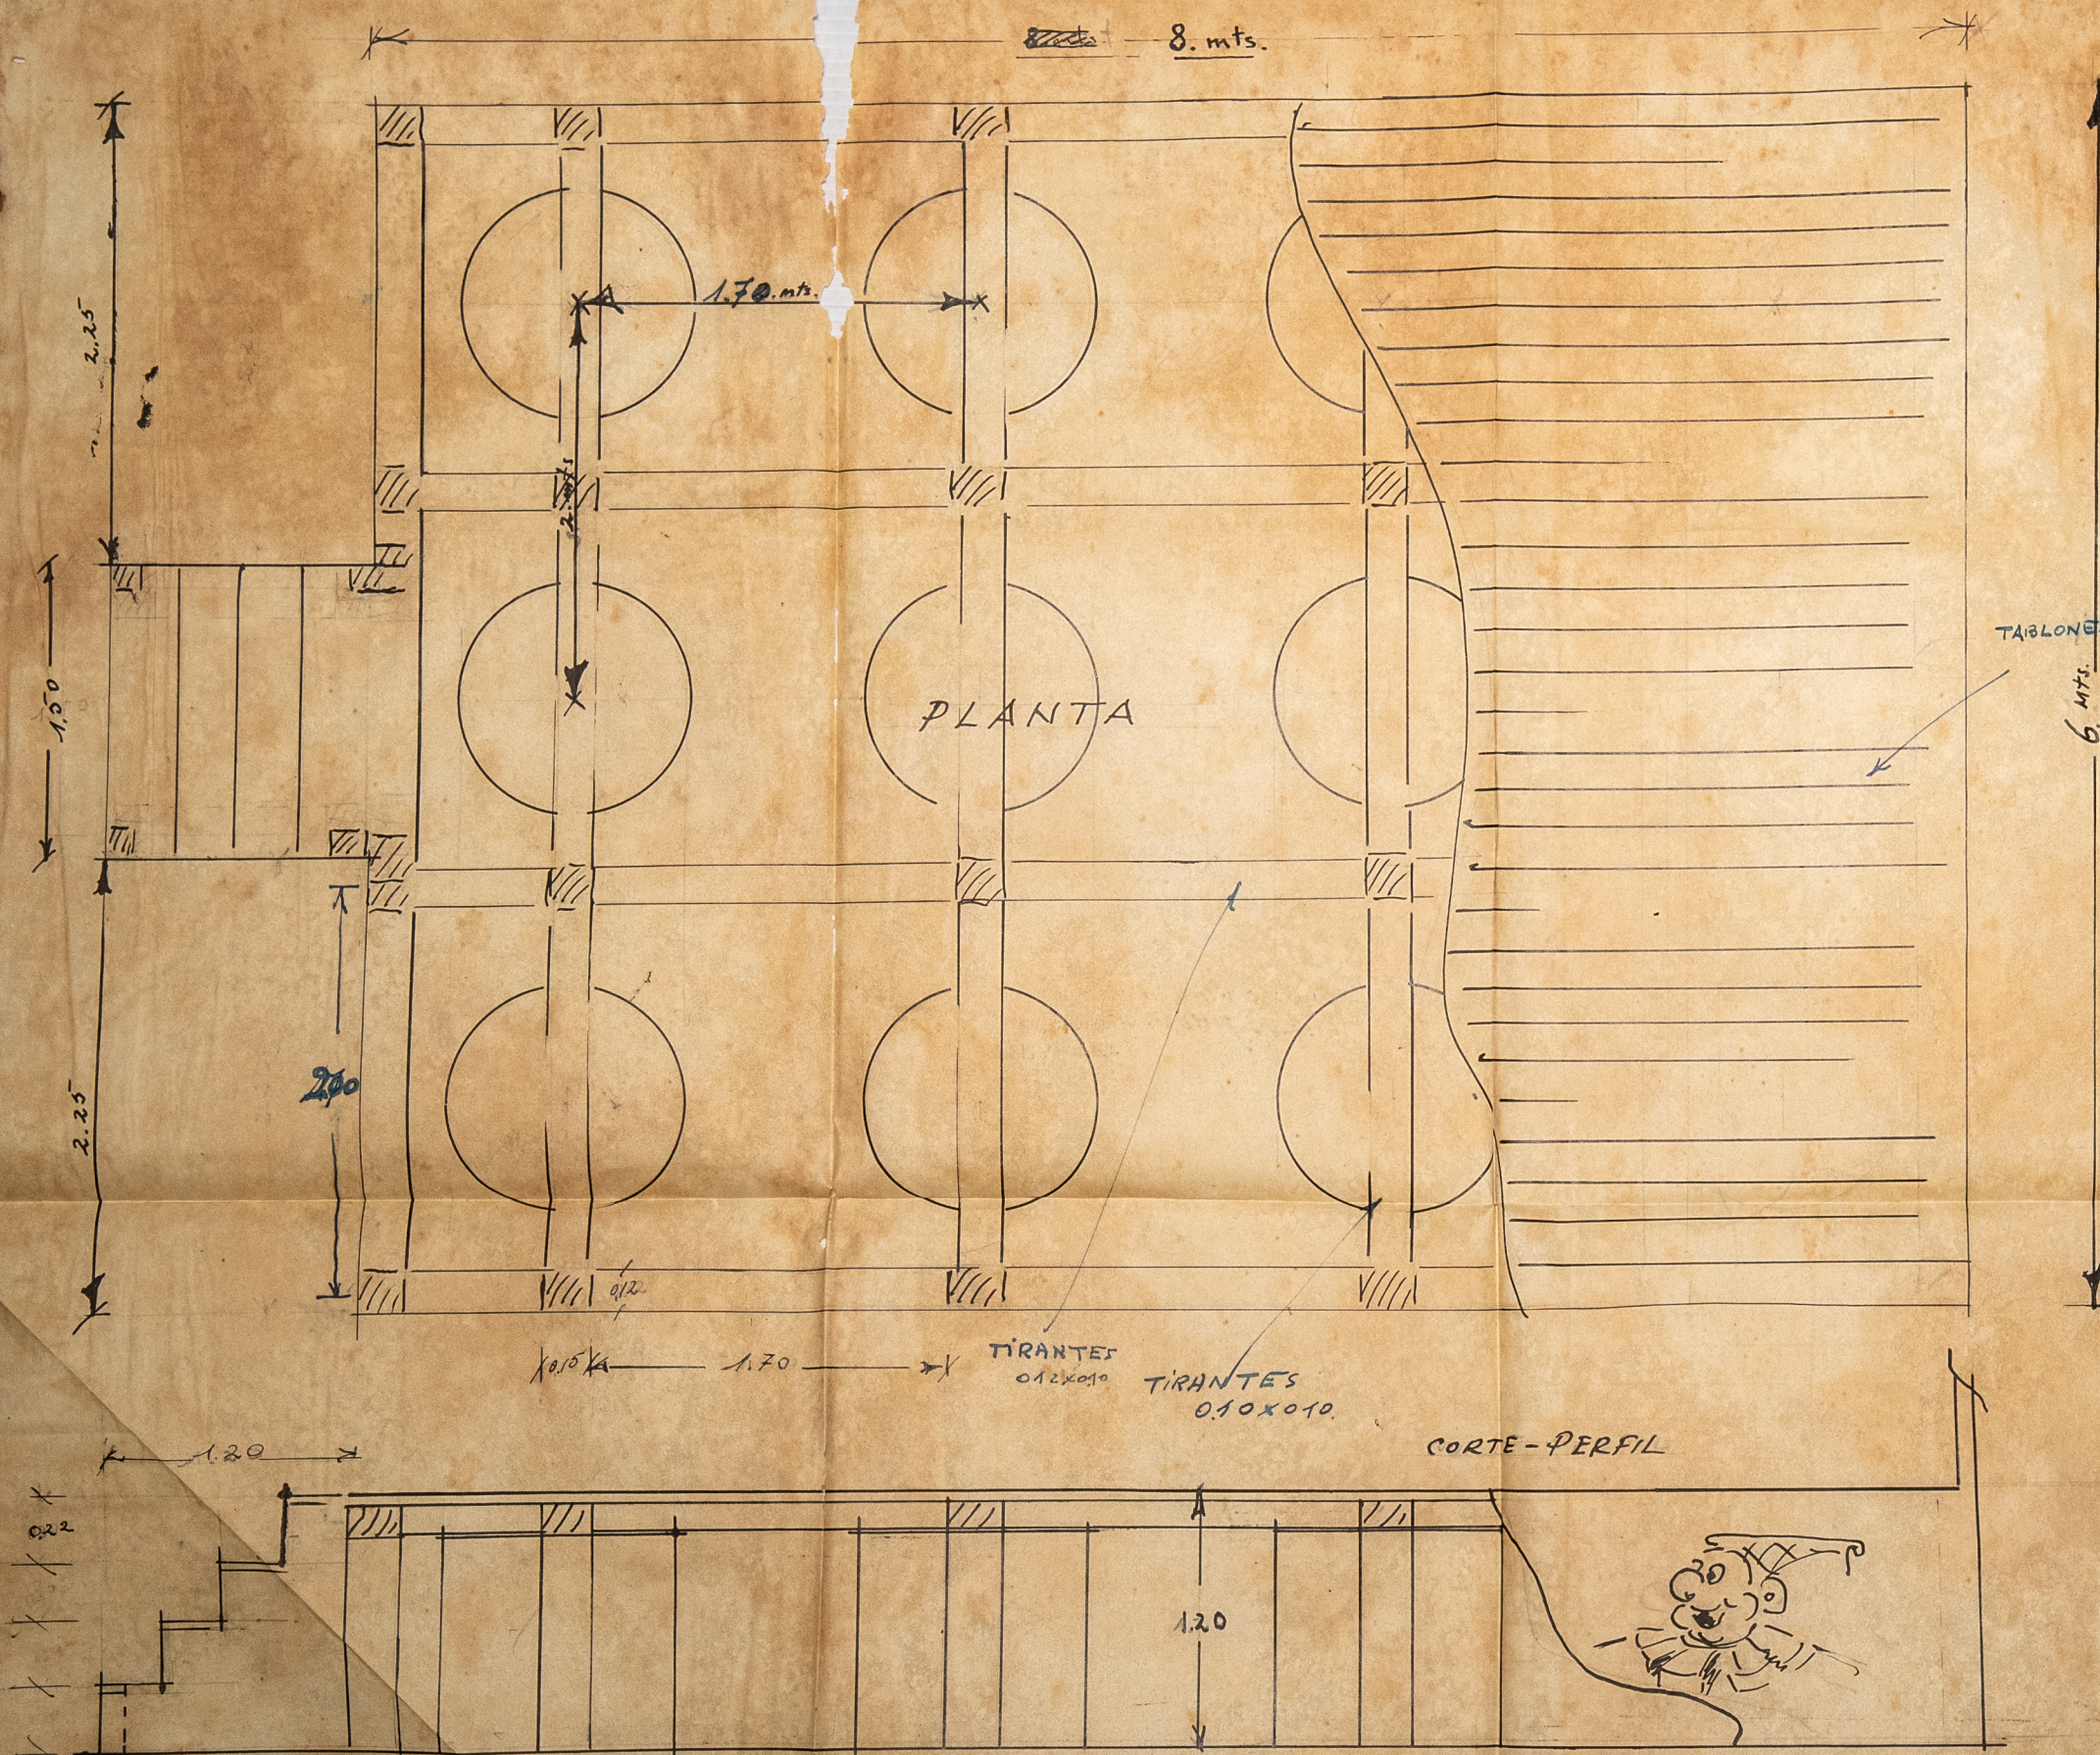


ESCALA: 1/20
(0.05 x 1.00)

PERUAS

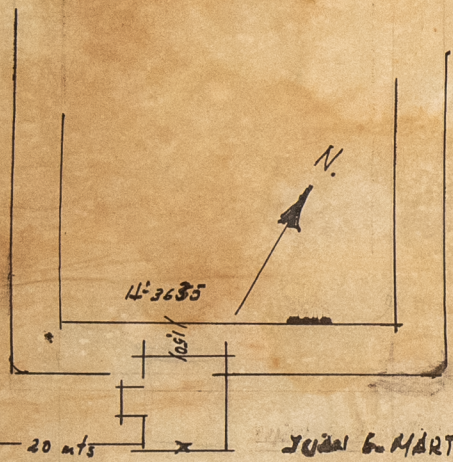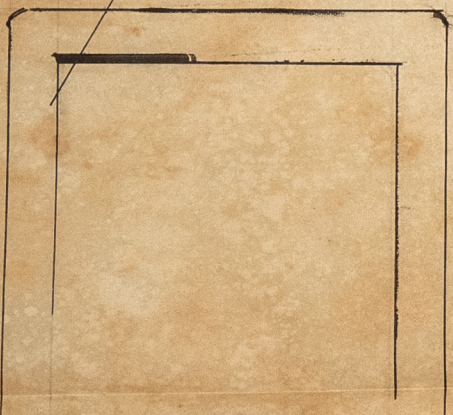


Opinion de la

COQUINA

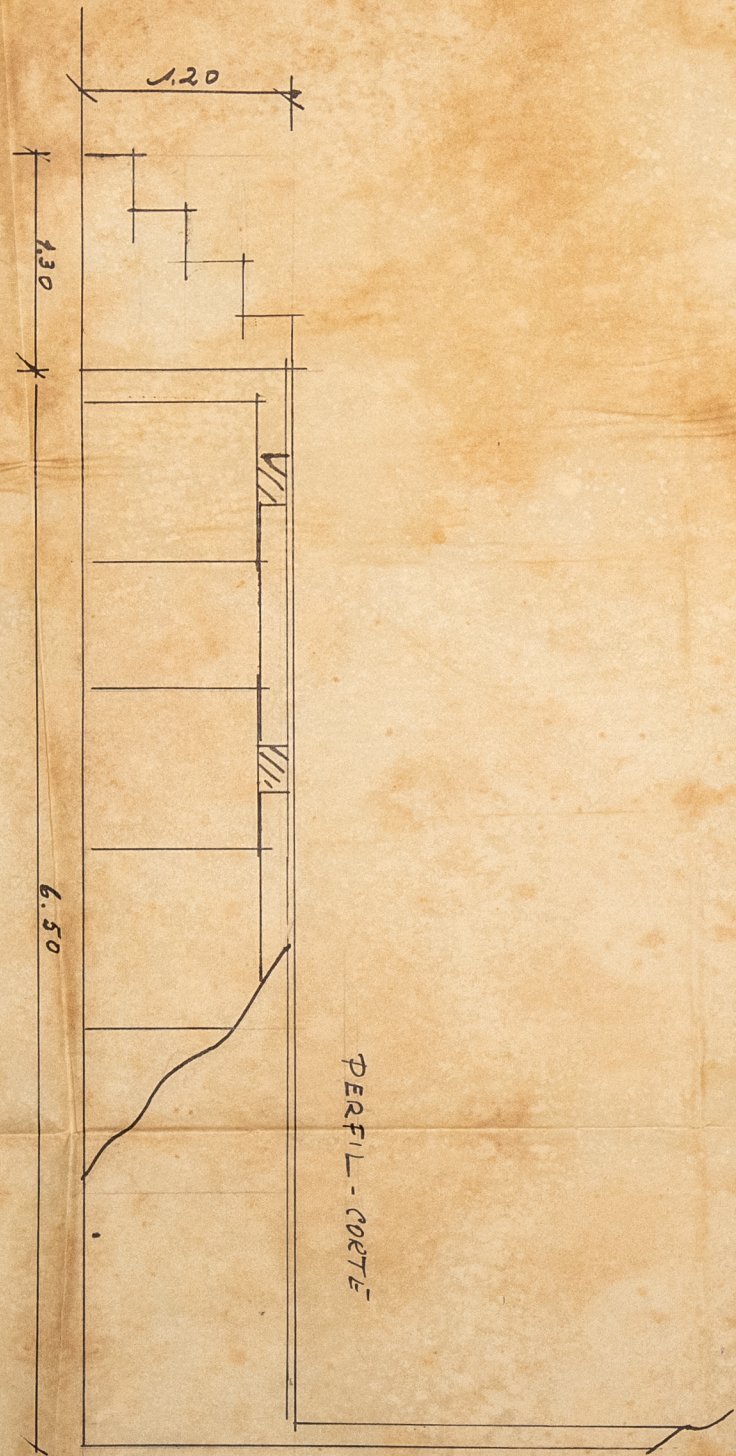

PLANTA

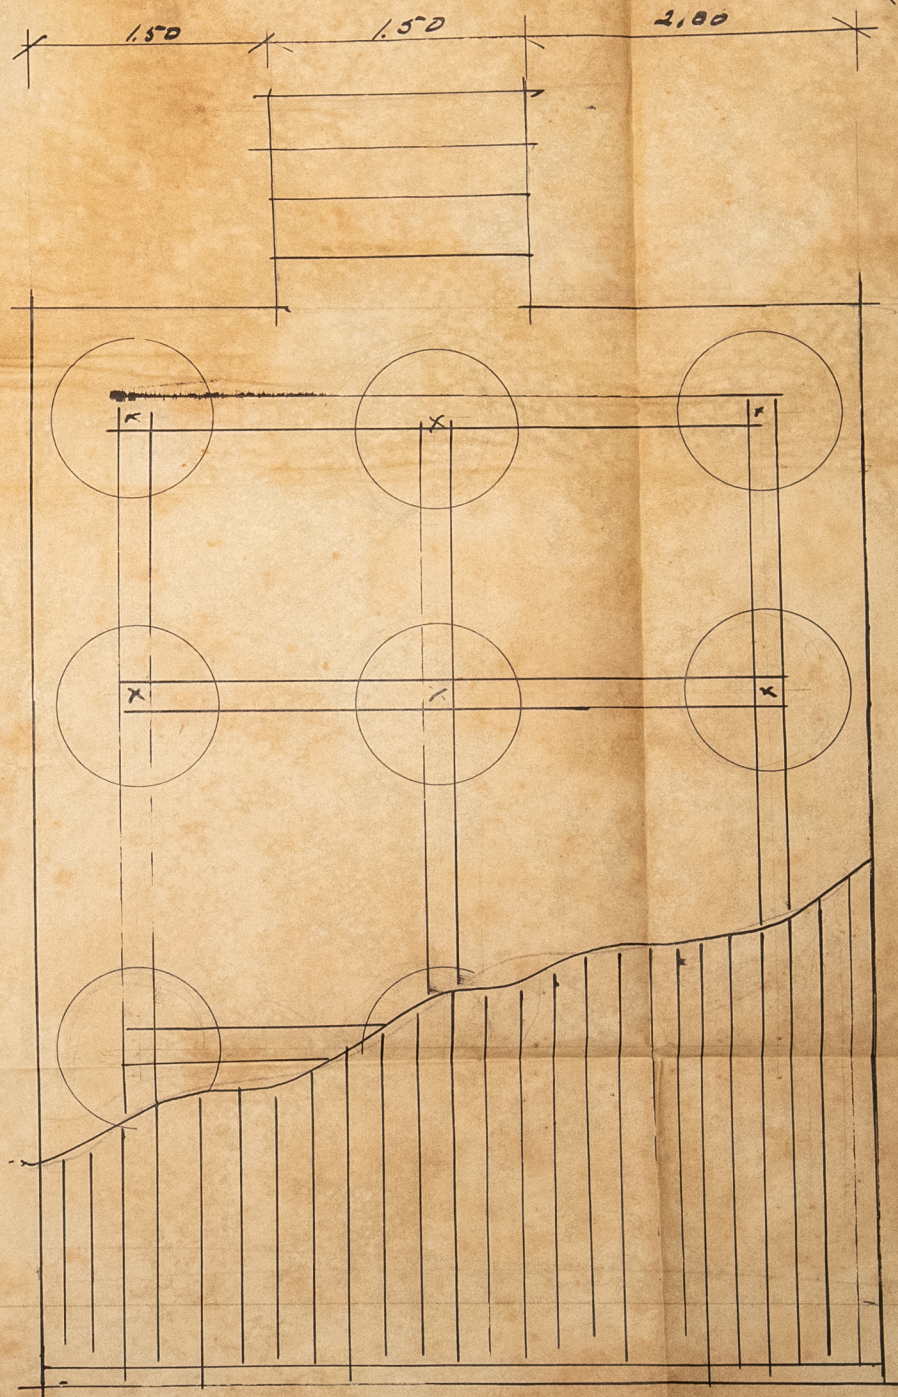

ANTECEDE				
SERIE	Claro			
NÚMERO				

Montevideo 7 de Febrero de 1953

Sr. Presidente del Comité Ejecutivo de Fiestas.

Arquitecto don José Mazzara.-

Ramon Cruzado, domiciliado en la calle

Comercio N° 2688 ante el Sr. Presidente se presenta y expone:

Que de acuerdo con lo dispuesto en los Decretos Nros. 3113 y 4160 de la Junta Departamental de Montevideo y cuyos terminos son de mi conocimiento, solícito la autorización respectiva para construir un tablado en la calle Juan Fco. Martinez y Pernas, segun memoria descriptiva.-

Memoria Descriptiva

- a) Planta: será de 8.00 mts. x 6.mts. x 1.20.- se construirá con tablones de pino tea de 5 x 0 30 x0.05 mts, colocados y clavados sobre tirantes de pino tea de 012 x 010 mts. que iran sobre vidones de hierro galvanizado) que se utilizan para transporte de nafta) espaciados uno del otro a 2mts. la decoración se indica en el plano adjunto
- b) su ubicación será sobre la calle Juan Fco, Martinez a 20 mts. de la calle Pernas frente al numero 3635, y sobre la acera Norte.
- c) los materiales a emplearse serán de primera calidad y consolidación.
- d) se construirá una escalera señalada en el plano de 4 escalones de tablas de 3 x 0.30 x 0.05, espaciadas a 0.20 una de otra y clavadas sobre tirantes de 0.10 x 0.10 mts.
- e) se halla a 80 mts. del Hidrante.- la línea de omnibus a 40 mts.

Comisión Directiva

RAMON CRUZADO Presidente	Comercio 2688
Fco. Giribón Secretario	Juan F. Martinez 3607
Victor Novas Tesorero	Zapucay 3646

Saluda a Ud. muy atentamente
Presidente

Credencial Cívica B B B 12598

Ramon Cruzado

[Signature]

Secretario
Credencial Cívica B B B 12598

SIGUE	8	0	3	6	6	5
SERIE EK						
NÚMERO	ocho	cepo	tres	seis	seis	cinco

ANTECEDE	<i>Copia en simple</i>				
SERIE.....N.º					



EK N° 803655



Montevideo, *Febrero 7* de 1953.-

Sin observaciones en lo que respecta a la ubicación.

[Firma]
INSPECCION GENERAL

Por el Comité

[Firma]
ADOLFO MASLACH
JEFE



Montevideo, *Febrero 7* de 1953.-

Remítase a la Dirección de Arquitectura Municipal, a los fines que correspondan.



Por el Comité

[Firma]
ADOLFO MASLACH
JEFE

99

Mont. 10 febrero 1953
Para a informe del Aj.
L. R. Alvarez

Por la Dirección ANGEL N. VALLILLO
JEFE

Montevideo 10/II/53

Debe presentar plans, dibujados y acotados convenientemente

[Firma]

SIGUE						
SERIE.....N.º						

Lardes, Febrero 14/1953

Se agregó el mismo plano solicitado.

[Signature]
SECRETARIO

Mont. 14/II/53

Se. Servicios constructivos.
[Signature]



1
99

Montevideo, 14 Feb. de 1953

Para el depósito de la garantía de diez pesos \$(10.00) remítase a la Dirección de Tesorería y hecho, vuelva.

TESORERIA GENERAL



DIRECCION

Por la Dirección ANGEL N. VALLINO

Montevideo, 18 FEB 1953

A sus efectos pase a la Caja N.º 6, cumplido, vuelva a la Dirección de Arquitectura.

Montevideo, 18 FEB 1953

JOSE IRAOLA
Encargado de la Tesorería General

Con esta fecha se recibió la cantidad de \$ 10.00 (diez pesos) habiéndose extendido el recibo N.º 506.

[Signature]



ANTECEDE							
SERIE.....N.º							

EL N° 330522



99

Montevideo, 18 Feb. de 1953

Hecho el depósito que indica el Art.º, según recibo de la Tesorería N° 506, autorizase el tablado de la referencia y, remítase al Comité Ejecutivo de Fiestas a sus efectos.-

Por la Dirección ANGEL N. VALLULO
JEFE

S I G U E						
SERIE.....N.º						

WRITING LEADER
MADE IN U.S.A.